


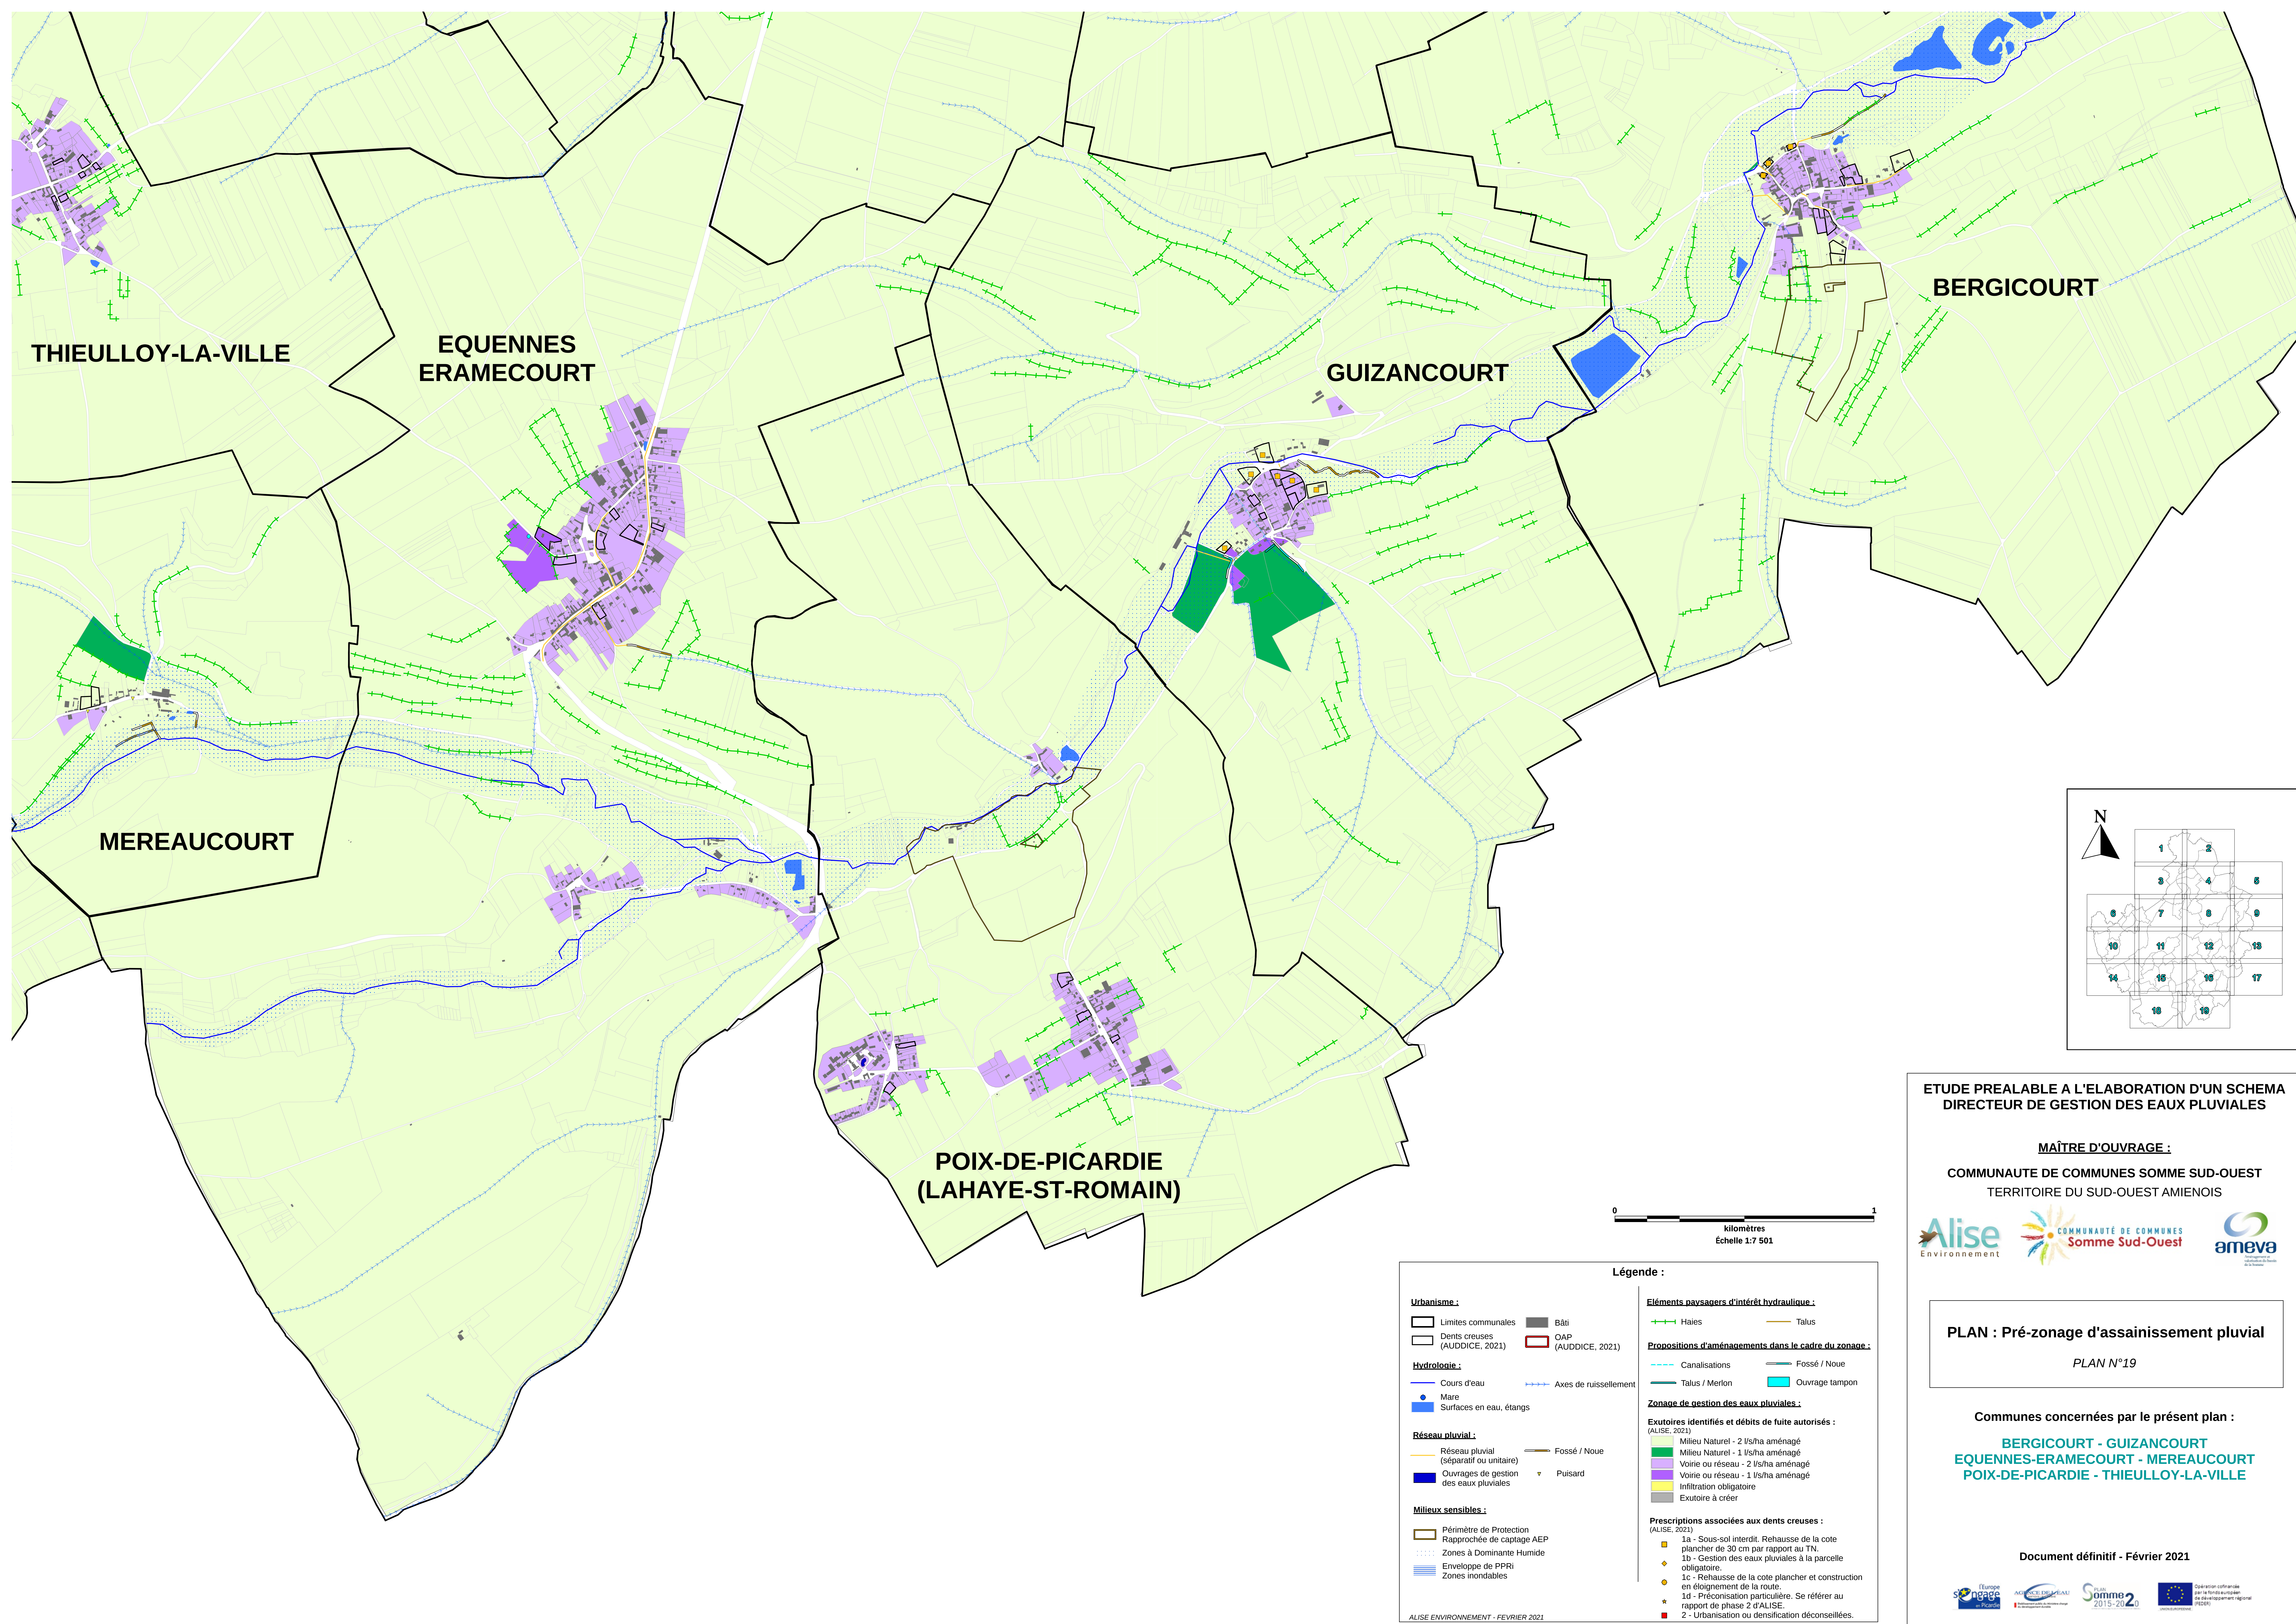

ETUDE PREALABLE A L'ELABORATION D'UN SCHEMA
DIRECTEUR DE GESTION DES EAUX PLUVIALES

MAÎTRE D'OUVRAGE :

COMMUNAUTE DE COMMUNES SOMME SUD-OUEST
TERRITOIRE DU SUD-OUEST AMIENOIS



PLAN : Pré-zonage d'assainissement pluvial

PLAN N°19

Communes concernées par le présent plan :

BERGICOURT - GUIZANCOURT
EQUENNES-ERAMECOURT - MEREACOURT
POIX-DE-PICARDIE - THIEULLOY-LA-VILLE

Document définitif - Février 2021

