# ETUDE PREALABLE A L'ELABORATION D'UN SCHEMA DIRECTEUR DE GESTION DES EAUX PLUVIALES

**MAÎTRE D'OUVRAGE :**

**COMMUNAUTE DE COMMUNES SOMME SUD-OUEST**

TERRITOIRE DU SUD-OUEST AMIENOIS
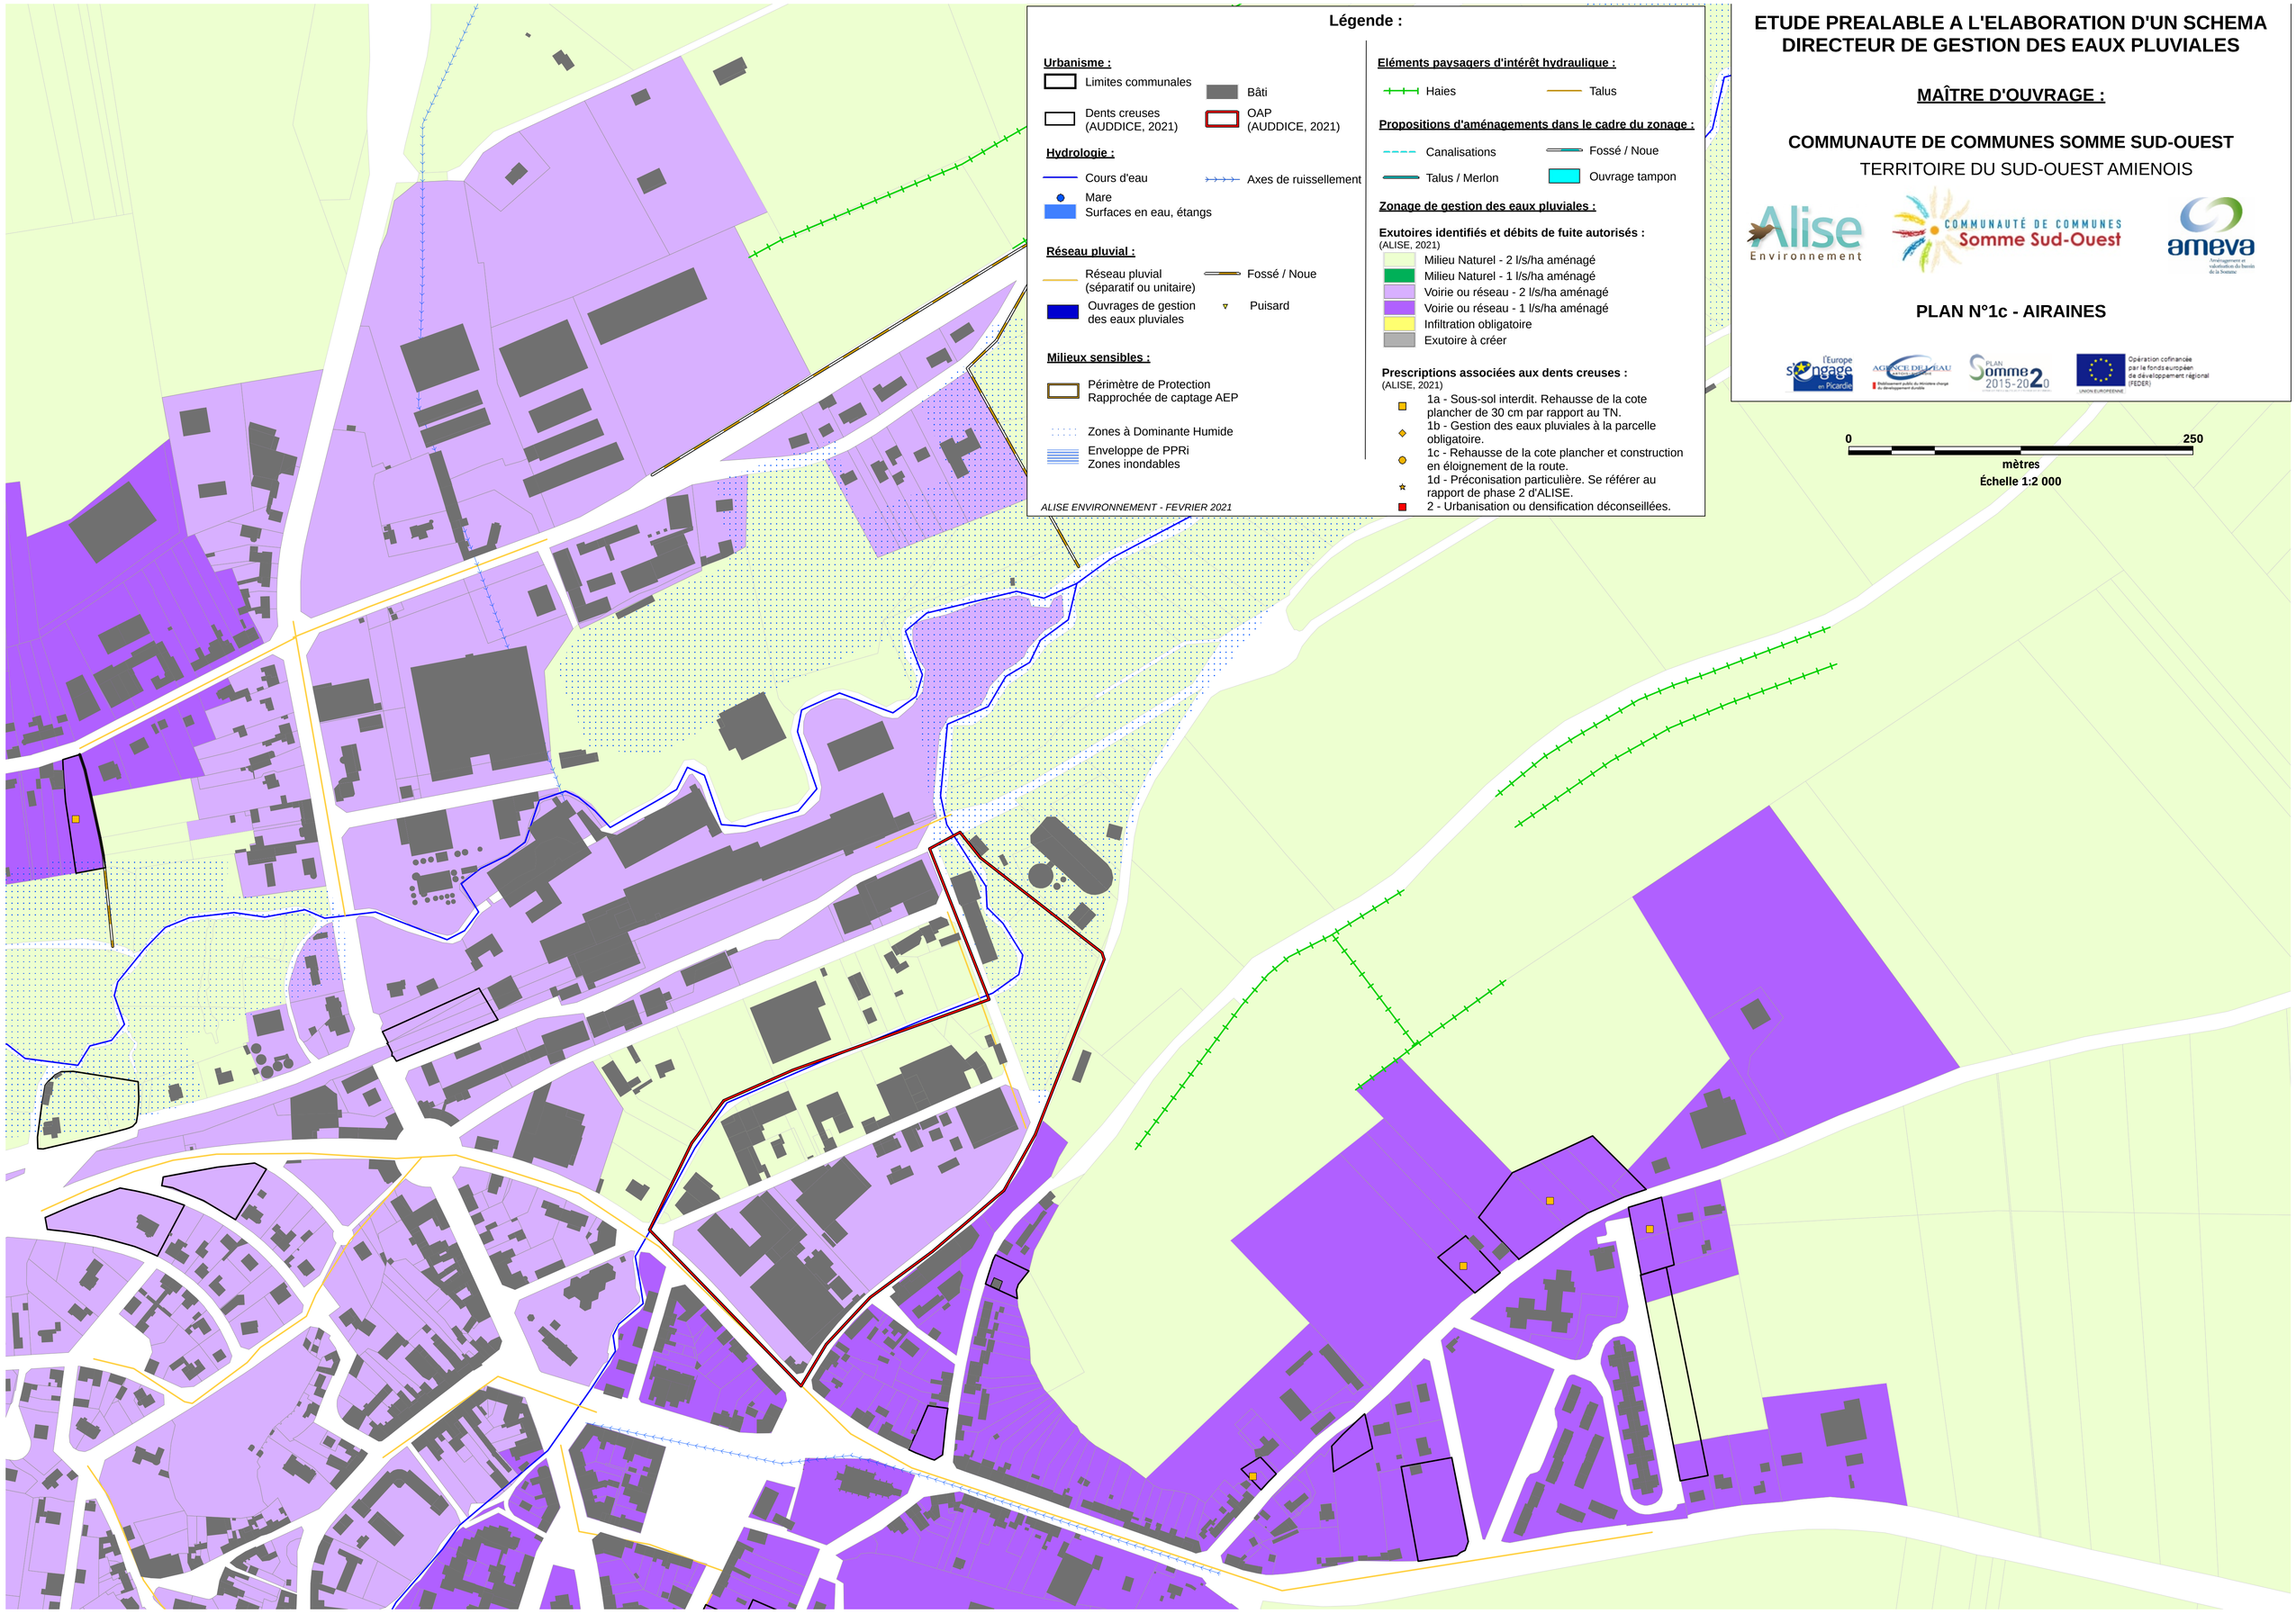
## PLAN N°1c - AIRAINES